

SVĚTLIK (03)

STÁVAJÍCÍ ZAMĚŘENÉ ZDIVO

STÁVAJÍCÍ PŘEDPOKLADANÉ ZDIVO

STÁVAJÍCÍ ZAMĚŘENÉ DŘEVĚNÉ KONSTRUKCE

STÁVAJÍCÍ TERÉN A BUDOVY - ODHAD

STÁVAJÍCÍ ZAMĚŘENÉ ZDIVO SPODNÍHO PODLAŽÍ


VÝŠKOVÁ KÓTA NEJEN VZTAŽENA K OSTATNÍM BUDOVÁM

POČET STUPŇŮ JE REÁLNÝ

POČET STUPŇŮ JE ODHADNUTÝ

POZN:

- 1 - PŘEDPOKLADANÁ PŘESNOST ZAMĚŘENÍ V PŮDORYSU BUDOV +/- 50 mm
- 2 - PŘEDPOKLADANÁ PŘESNOST ZAMĚŘENÍ MEZI BUDOVÁMI +/- 100 mm
- 3 - PŘEDPOKLADANÁ PŘESNOST ODHADU VÝŠEK BUDOV +/- 100 mm
- 3 - PŘEDPOKLADANÁ PŘESNOST ODHADU VÝŠEK MEZI BUDOVÁMI +/- 200 mm

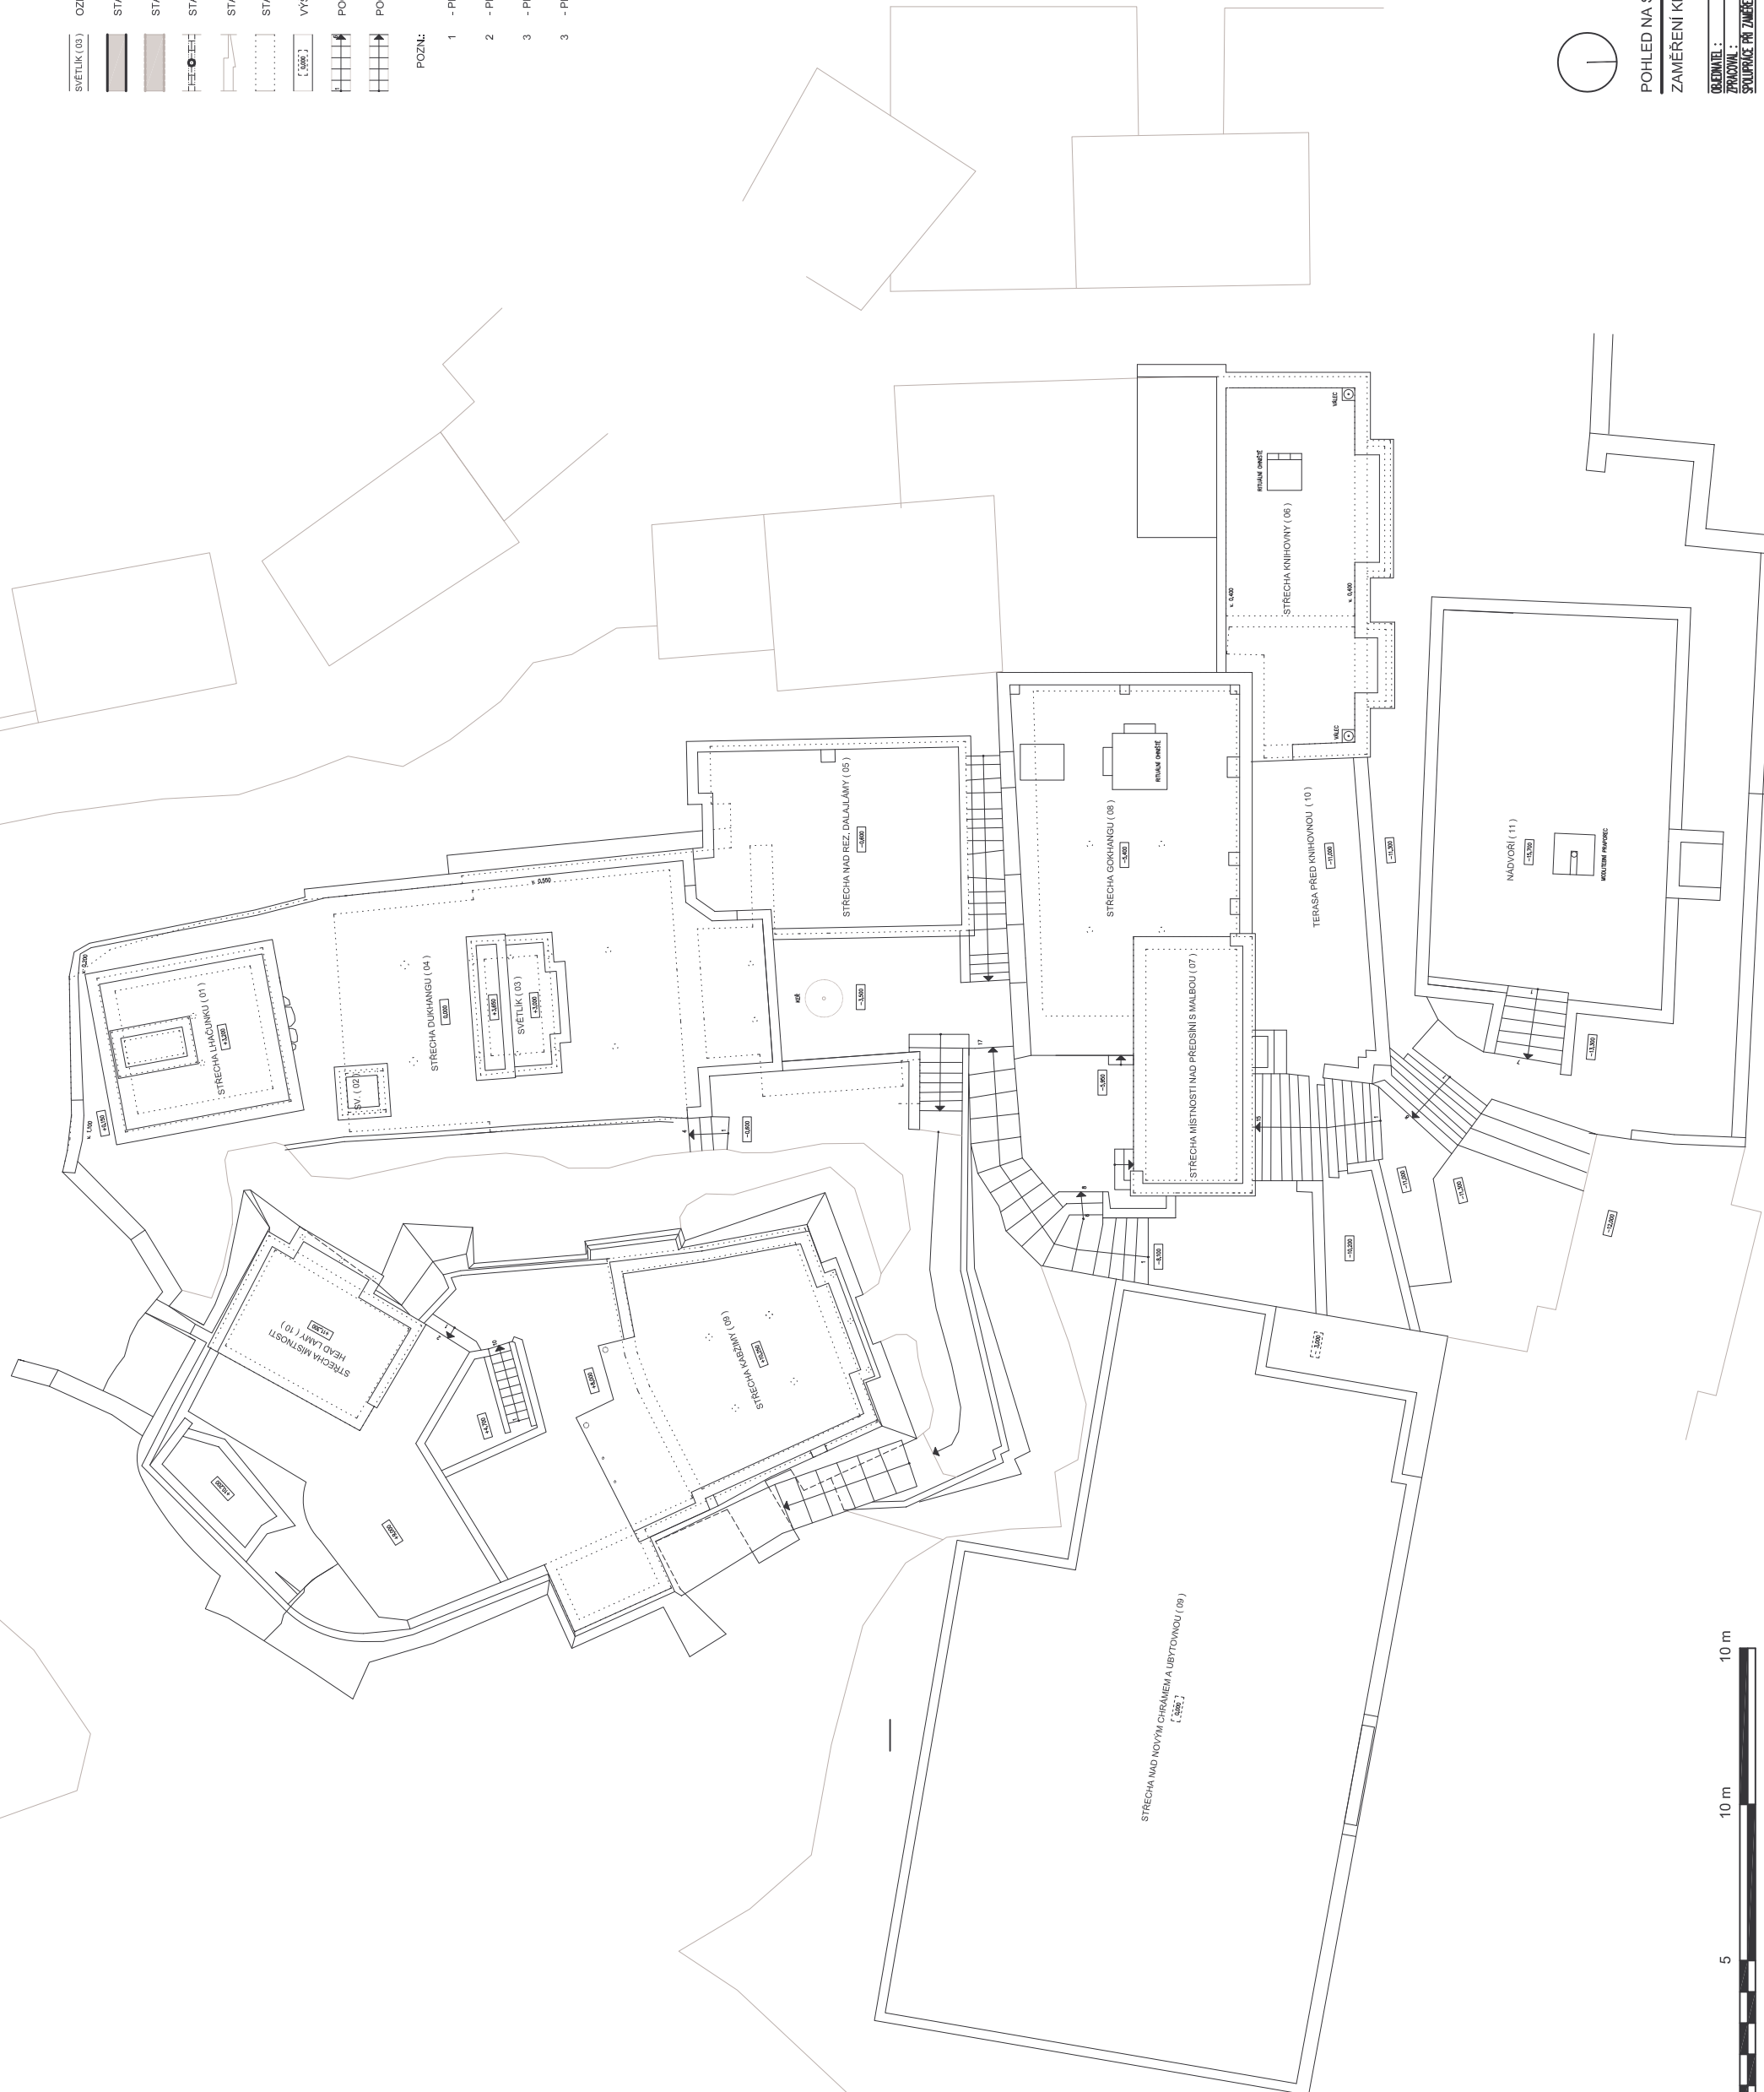

POHLED NA STŘECHY - SITUACE  
ZAMĚŘENÍ KLÁŠTERA DISKIT V LADAKU, DŽAMŮ A KAŠMÍR, INDIE

OBECNĚ:	ORIGINÁLNĚ SVOZENÉ PRO TĚT	datum zaměření:	08/2005
PRACOVNÍ:	ING. ALEX. JAR. DREKOVSKÝ	datum zpracování:	06/2006
SPOLUPRÁCE PŘI ZAMĚŘENÍ:	PHILIP PER. KRUPA, MINSU Z. KAJŠTERA, USKIT	metoda:	1:100

