


- SVĚTLÍK (03)
- STÁVAJÍCÍ ZAMĚŘENÉ ZDIVO
- STÁVAJÍCÍ PŘEDPOKLADANÉ ZDIVO
- STÁVAJÍCÍ ZAMĚŘENÉ DŘEVĚNÉ KONSTRUKCE
- STÁVAJÍCÍ TERÉN A BUDOVOVY - ODHAD
- STÁVAJÍCÍ ZAMĚŘENÉ ZDIVO SPODNÍHO PODLAŽÍ
- VÝŠKOVÁ KÓTA NEJEN VZTAŽENA K OSTATNÍM BUDOVOVÁM
- POČET STUPŇŮ JE REÁLNÝ
- POČET STUPŇŮ JE ODHADNUTÝ

POZN:

- 1 - PŘEDPOKLADANÁ PŘESNOST ZAMĚŘENÍ V PŮDORYSU BUDOVI +/- 50 mm
- 2 - PŘEDPOKLADANÁ PŘESNOST ZAMĚŘENÍ MEZI BUDOVOVÁM +/- 100 mm
- 3 - PŘEDPOKLADANÁ PŘESNOST ODHADU VÝŠEK BUDOVI +/- 100 mm
- 3 - PŘEDPOKLADANÁ PŘESNOST ODHADU VÝŠEK MEZI BUDOVOVÁM +/- 200 mm

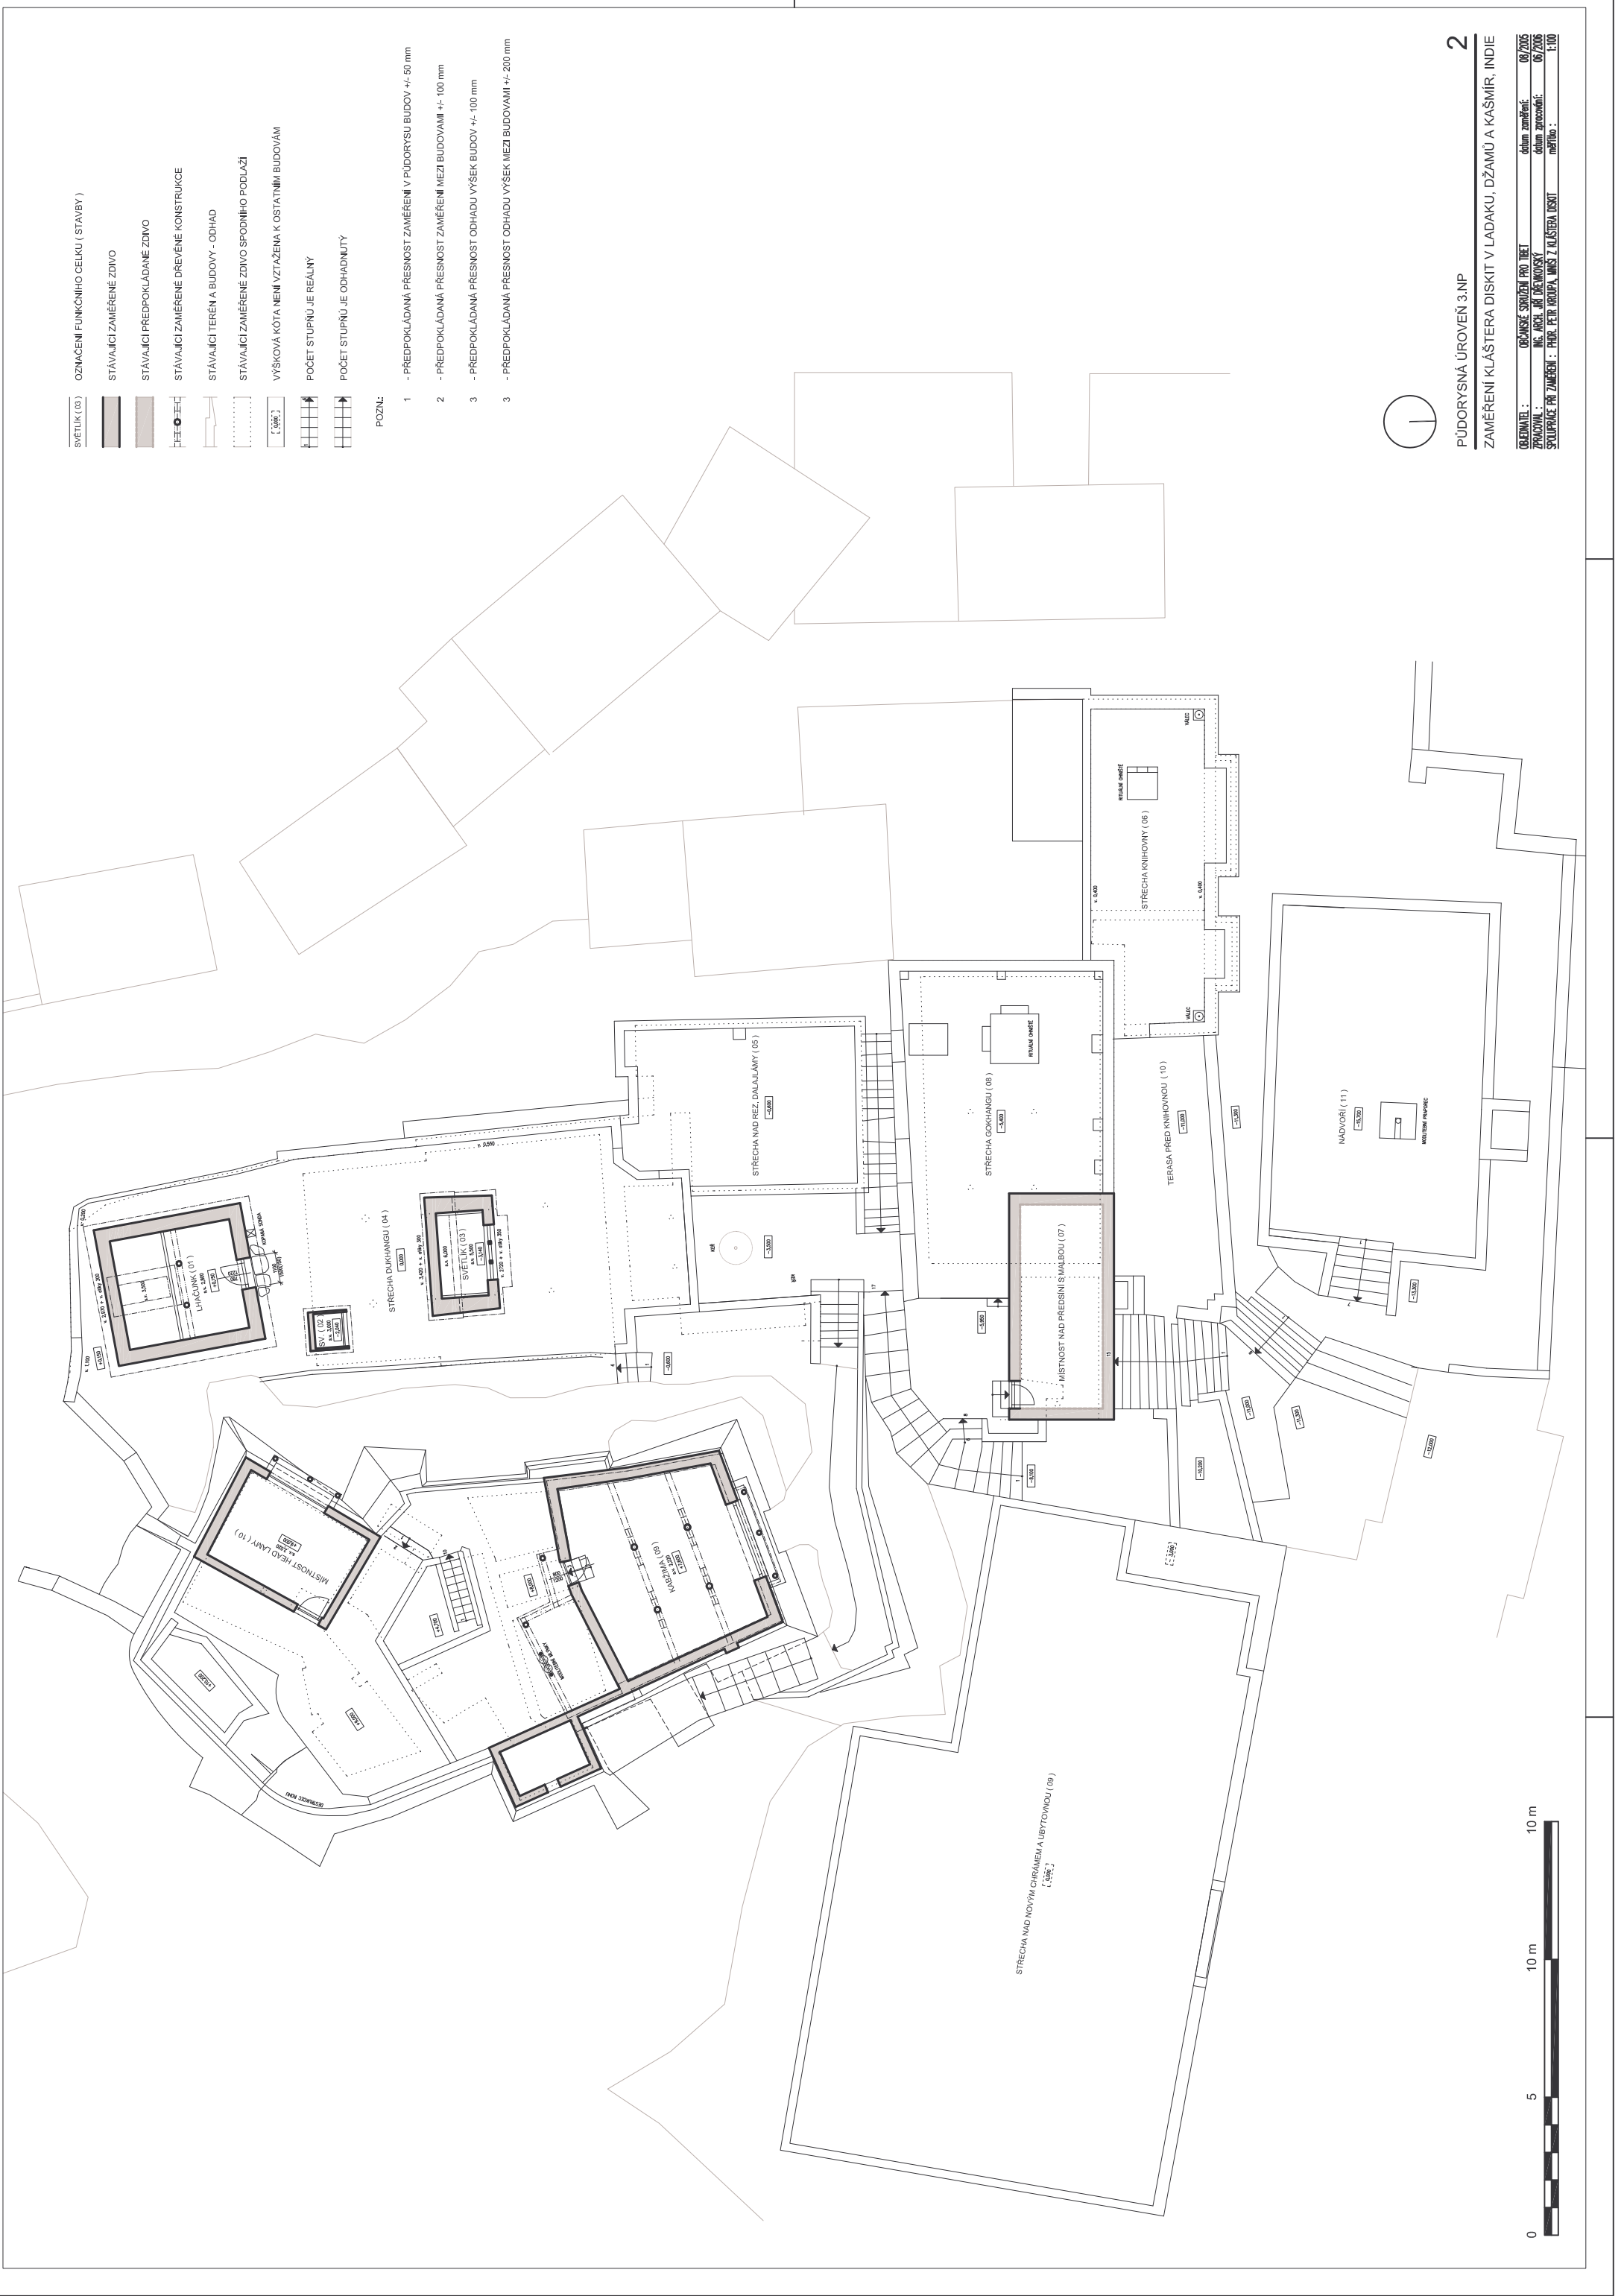

PŮDORYSNÁ ÚROVEŇ 3.NP  
 ZAMĚŘENÍ KLÁŠTERA DISKIT V LADAKU, DŽAMŮ A KAŠMÍR, INDIE

OBECNĚ:	OBČANSKÉ SPOLEČENÍ PRO DĚTI	datum zaměření:	08/2005
PROJEKTANT:	ING. ALOJZ JAR. DREKOVSKÝ	datum zpracování:	06/2006
SPOLUPRÁCE PŘI ZAMĚŘENÍ:	PHILIP PERI, KRUPA, MINSZ, KLÁŠTER, DISKIT	metrů:	1:100

